

HEMA GRADILIŠTA

(ambulantna DZ u prizemlju)

- ② dio škole izgrađen 1963. godine
- ③ kotlovnica na lož ulje
- ④ polivalentno asfaltirano igralište
- ⑤ zaletna staza za skok u dalj s pješaci
- ⑥ asfaltirano parkiralište
- ⑦ spomen obilježje Domovinskom ratu
- ⑧ školski park sa spomen obilježjem II. svj. ratu i vrijednim stablima
- ⑨ dobrovoljno vatrogasno društvo Horva
- ⑩ nogometno igralište

LEGENDA


- ① KANCE. GL. IL
- ② KANC. ZA SA
- ③ KANC. KOPE
- ④ KANC. LOOP
- ⑤ DEPONIA MATE
- ⑥ KRAVSKA DIZ
- ⑦ KEMIJSKI WC
- ⑧ PRIKLJUČAK VO I STRUJE

AGRAD PROJEKT d.o.o.
SIBENIK
Težačka 41
OIB: 79960056463



±0.00 = +148.50 mnv

GRAĐEVINA	DOGRADNJA OŠ S. BENCEKOVIĆA SA SPORTSKOM DVORANOM	SURADNICI:	Sara Pavlic Viktor Vdović
INVESTITOR:	GRAD ZAGREB, Trg Stjepana Radića 1, Zagreb	GLAVNI PROJEKTANT:	Tomislav Vreš
VRSTA PROJEKTA	GLAVNI ARHITEKTONSKI PROJEKT		
PRILOG:	POSTOJEĆE STANJE S PLANOM UKLANJANJA SITUACIJA	MJERILO:	1:500
		TD:	12-6/20-A
		DATUM:	01/21
		LIST	

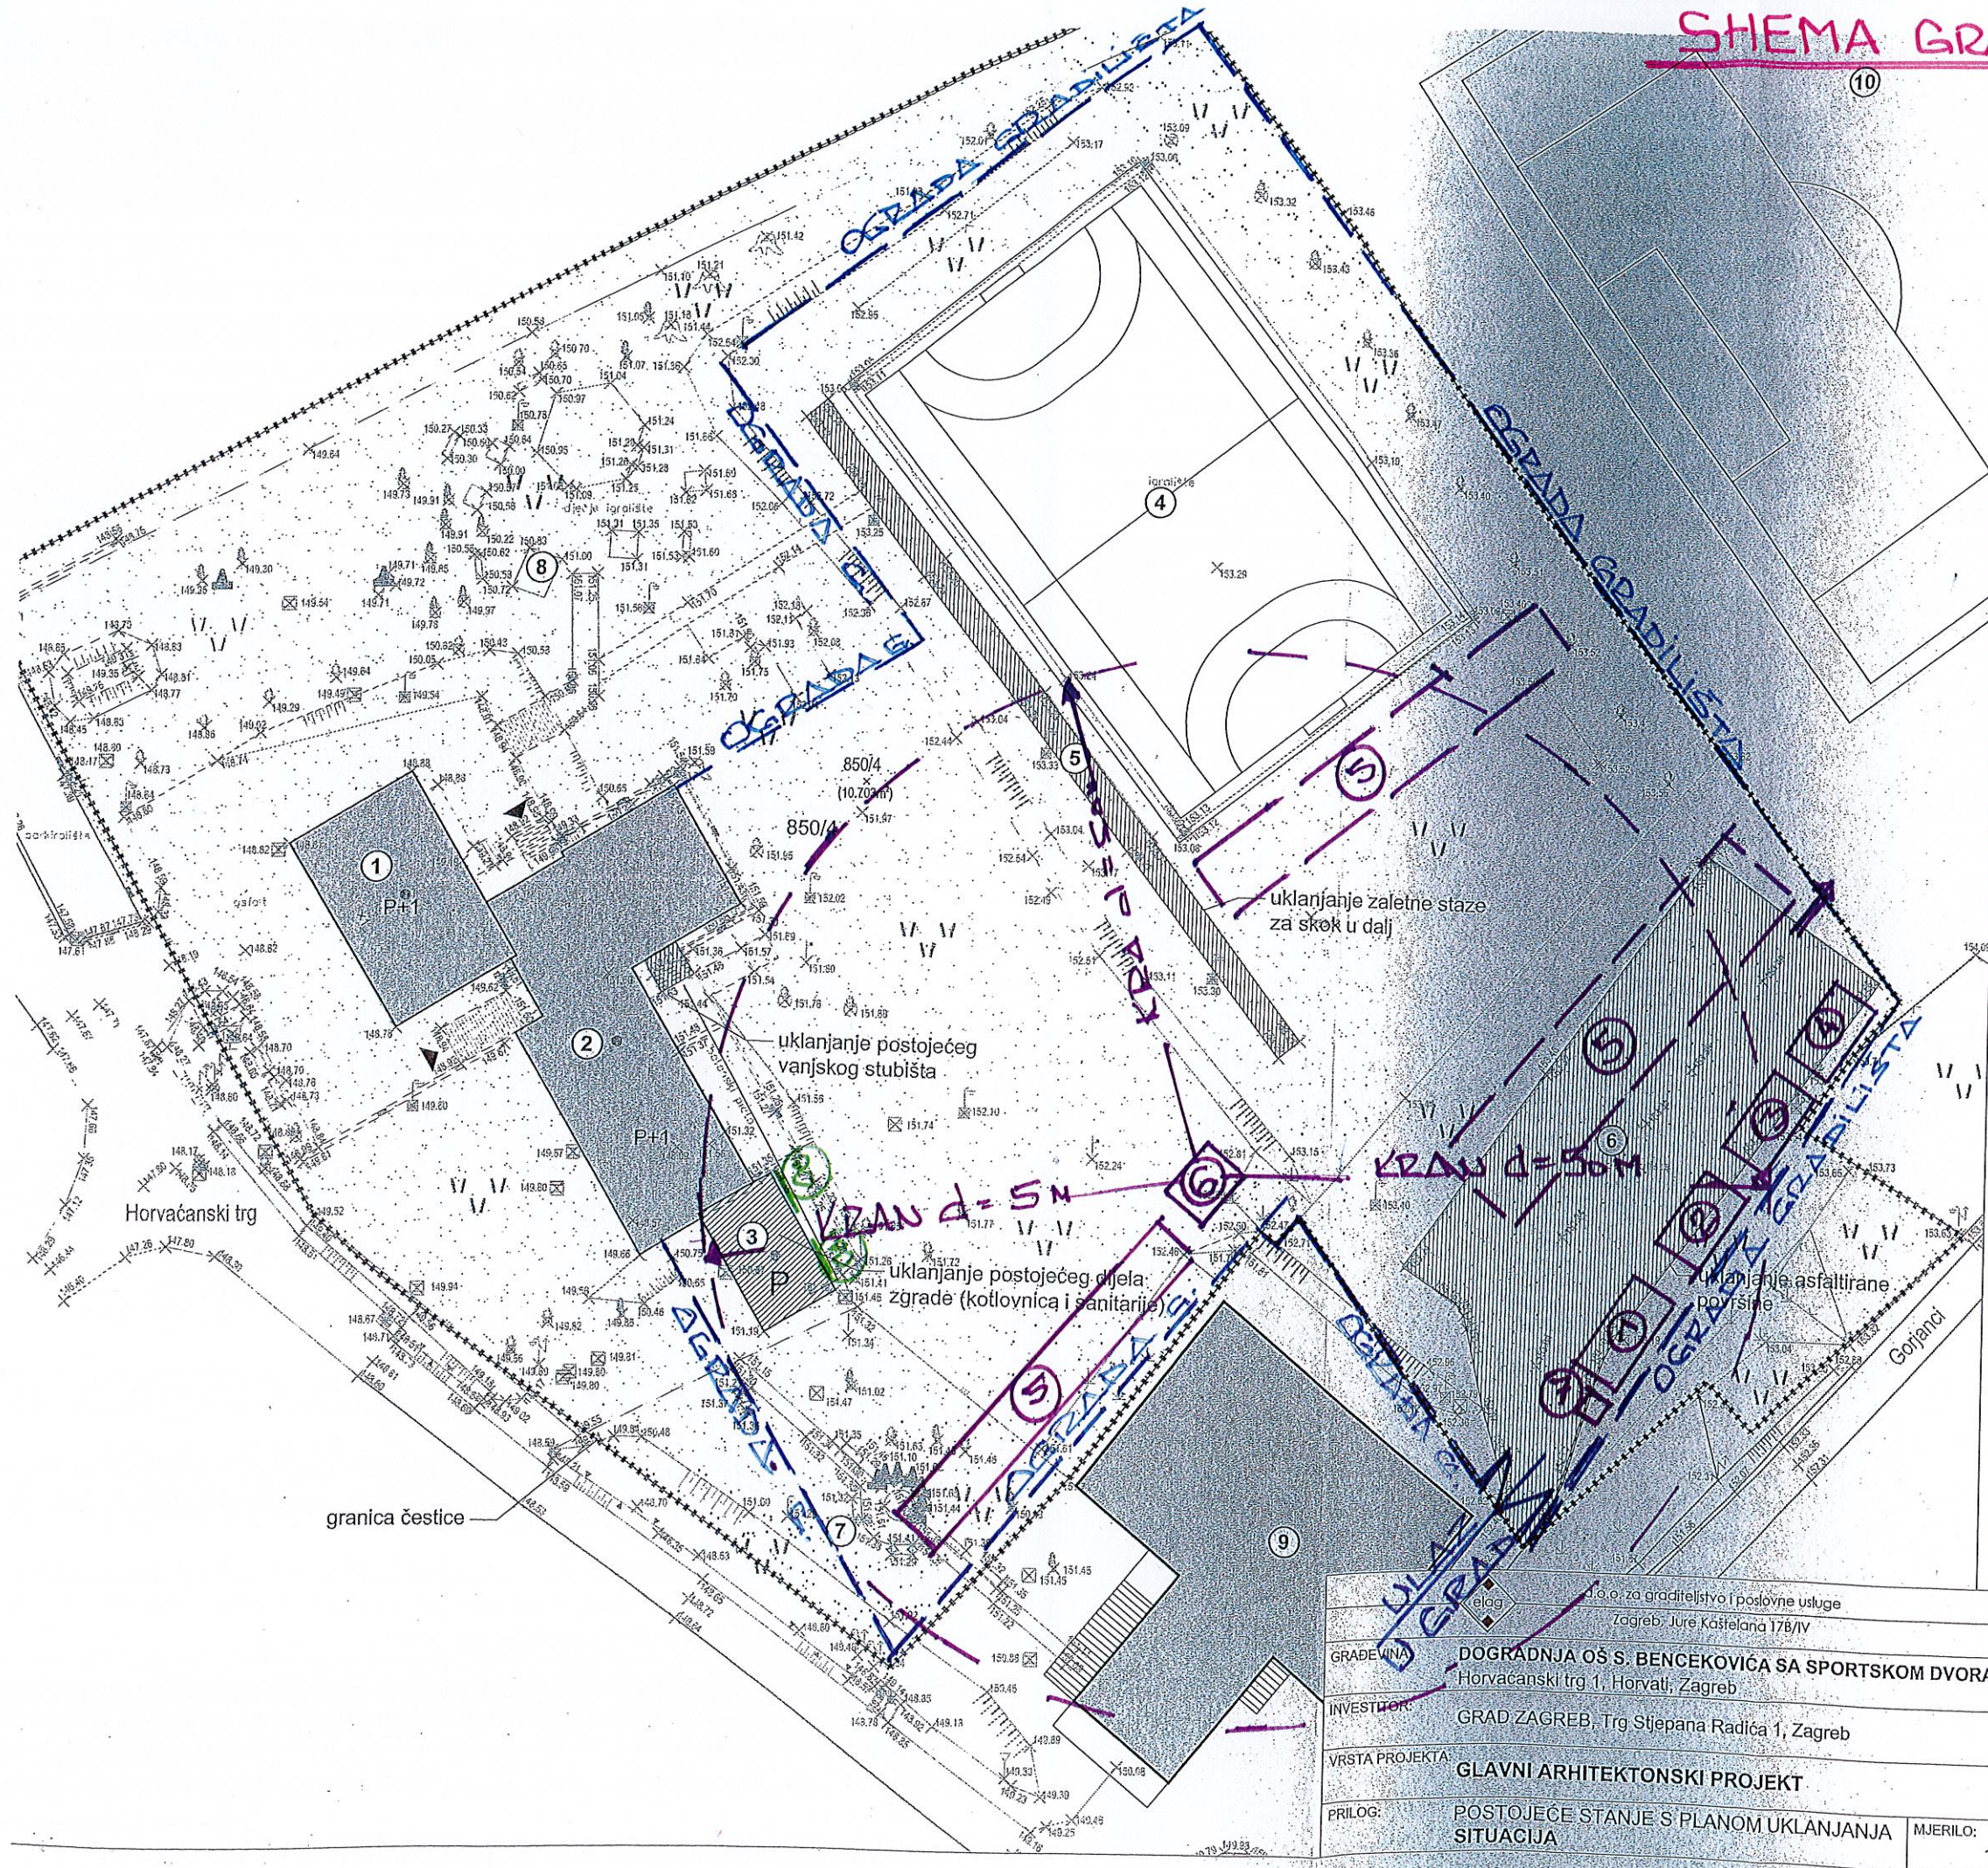

granica čestice

Horvačanski trg

Gorjanci